



PLANTA DE INFRAESTRUTURAS

revisão do

PLANO DE URBANIZAÇÃO DE ÉVORA

ÍNDICE

Planta 1 – Rede de abastecimento de água


Planta 2 – Rede de escoamento pluvial

Planta 3 – Rede de esgotos domésticos

Planta 4 – Rede elétrica

Planta 5 – Rede de gás

Planta 6 – Rede de telecomunicações

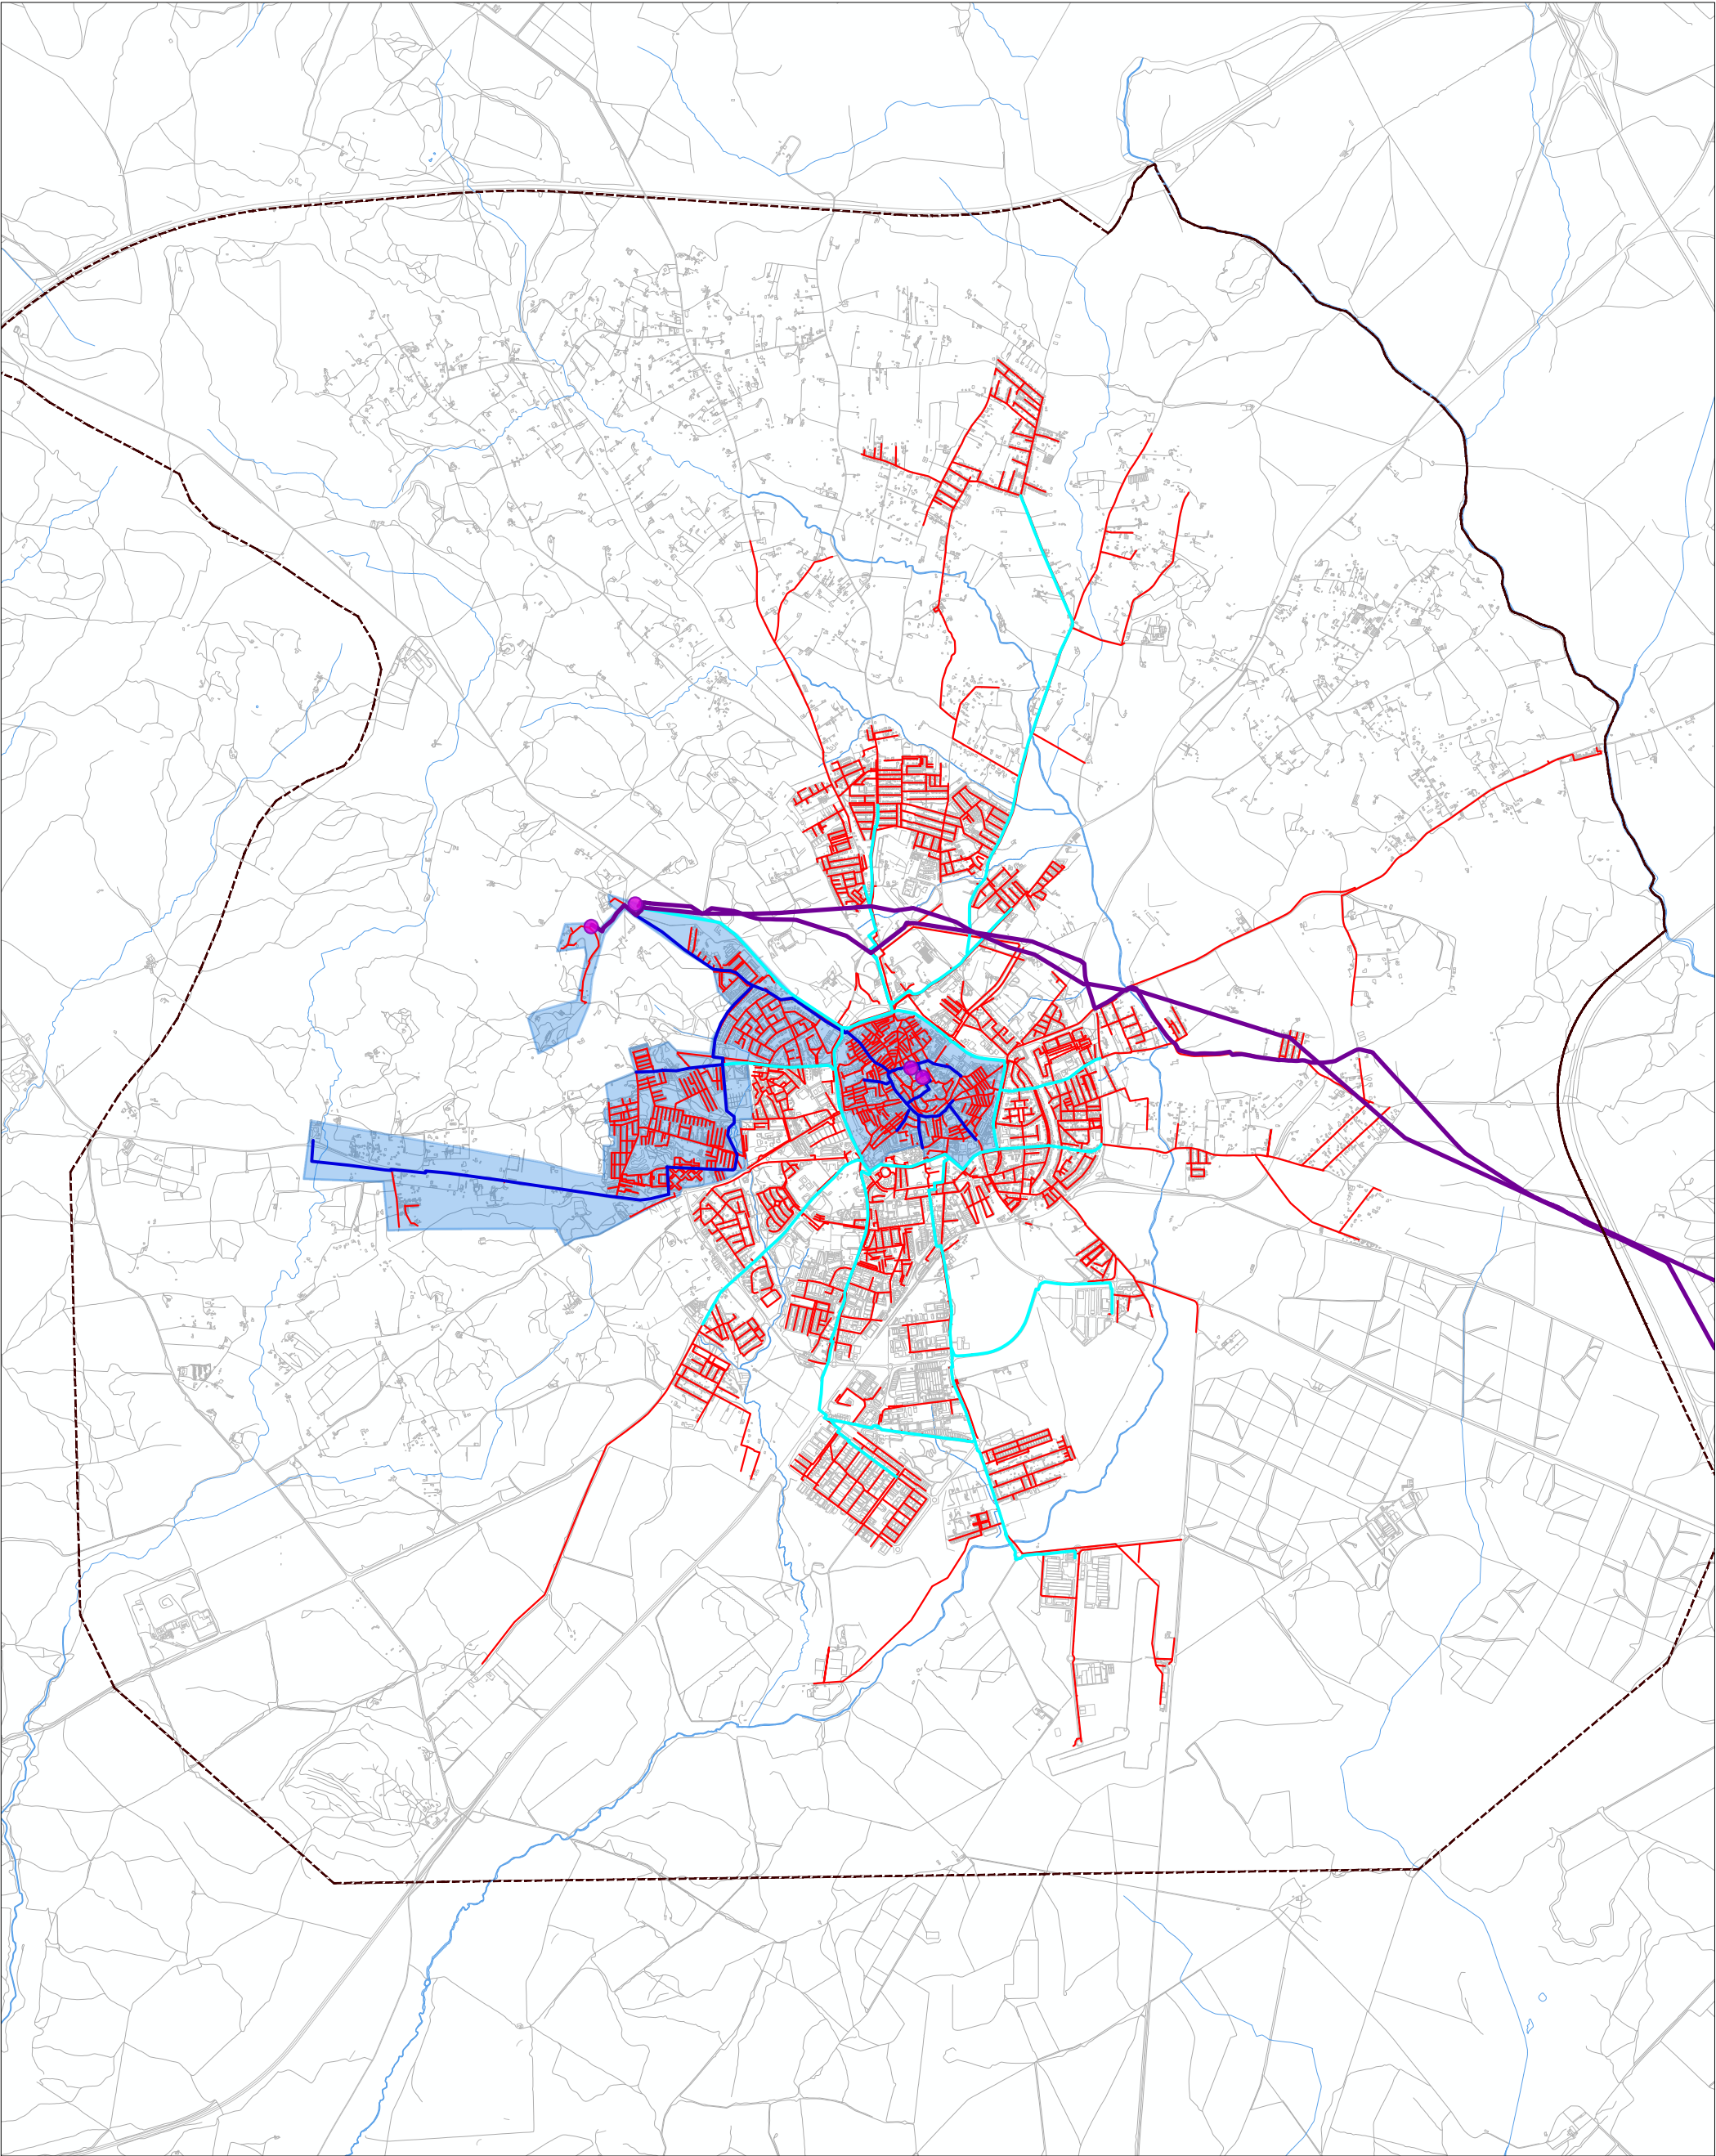

Rede geral

Adutora

Reservatórios

"Zona alta"

"Zona baixa"

Distribuidoras

"Zona alta"

"Zona baixa"

Rede local

Limite PUE

Elaboração:

ÉVORA
Câmara Municipal




Escala
1:45 000

N

PLANO URBANIZAÇÃO ÉVORA

REVISÃO 2024

REDE ABASTECIMENTO DE ÁGUA

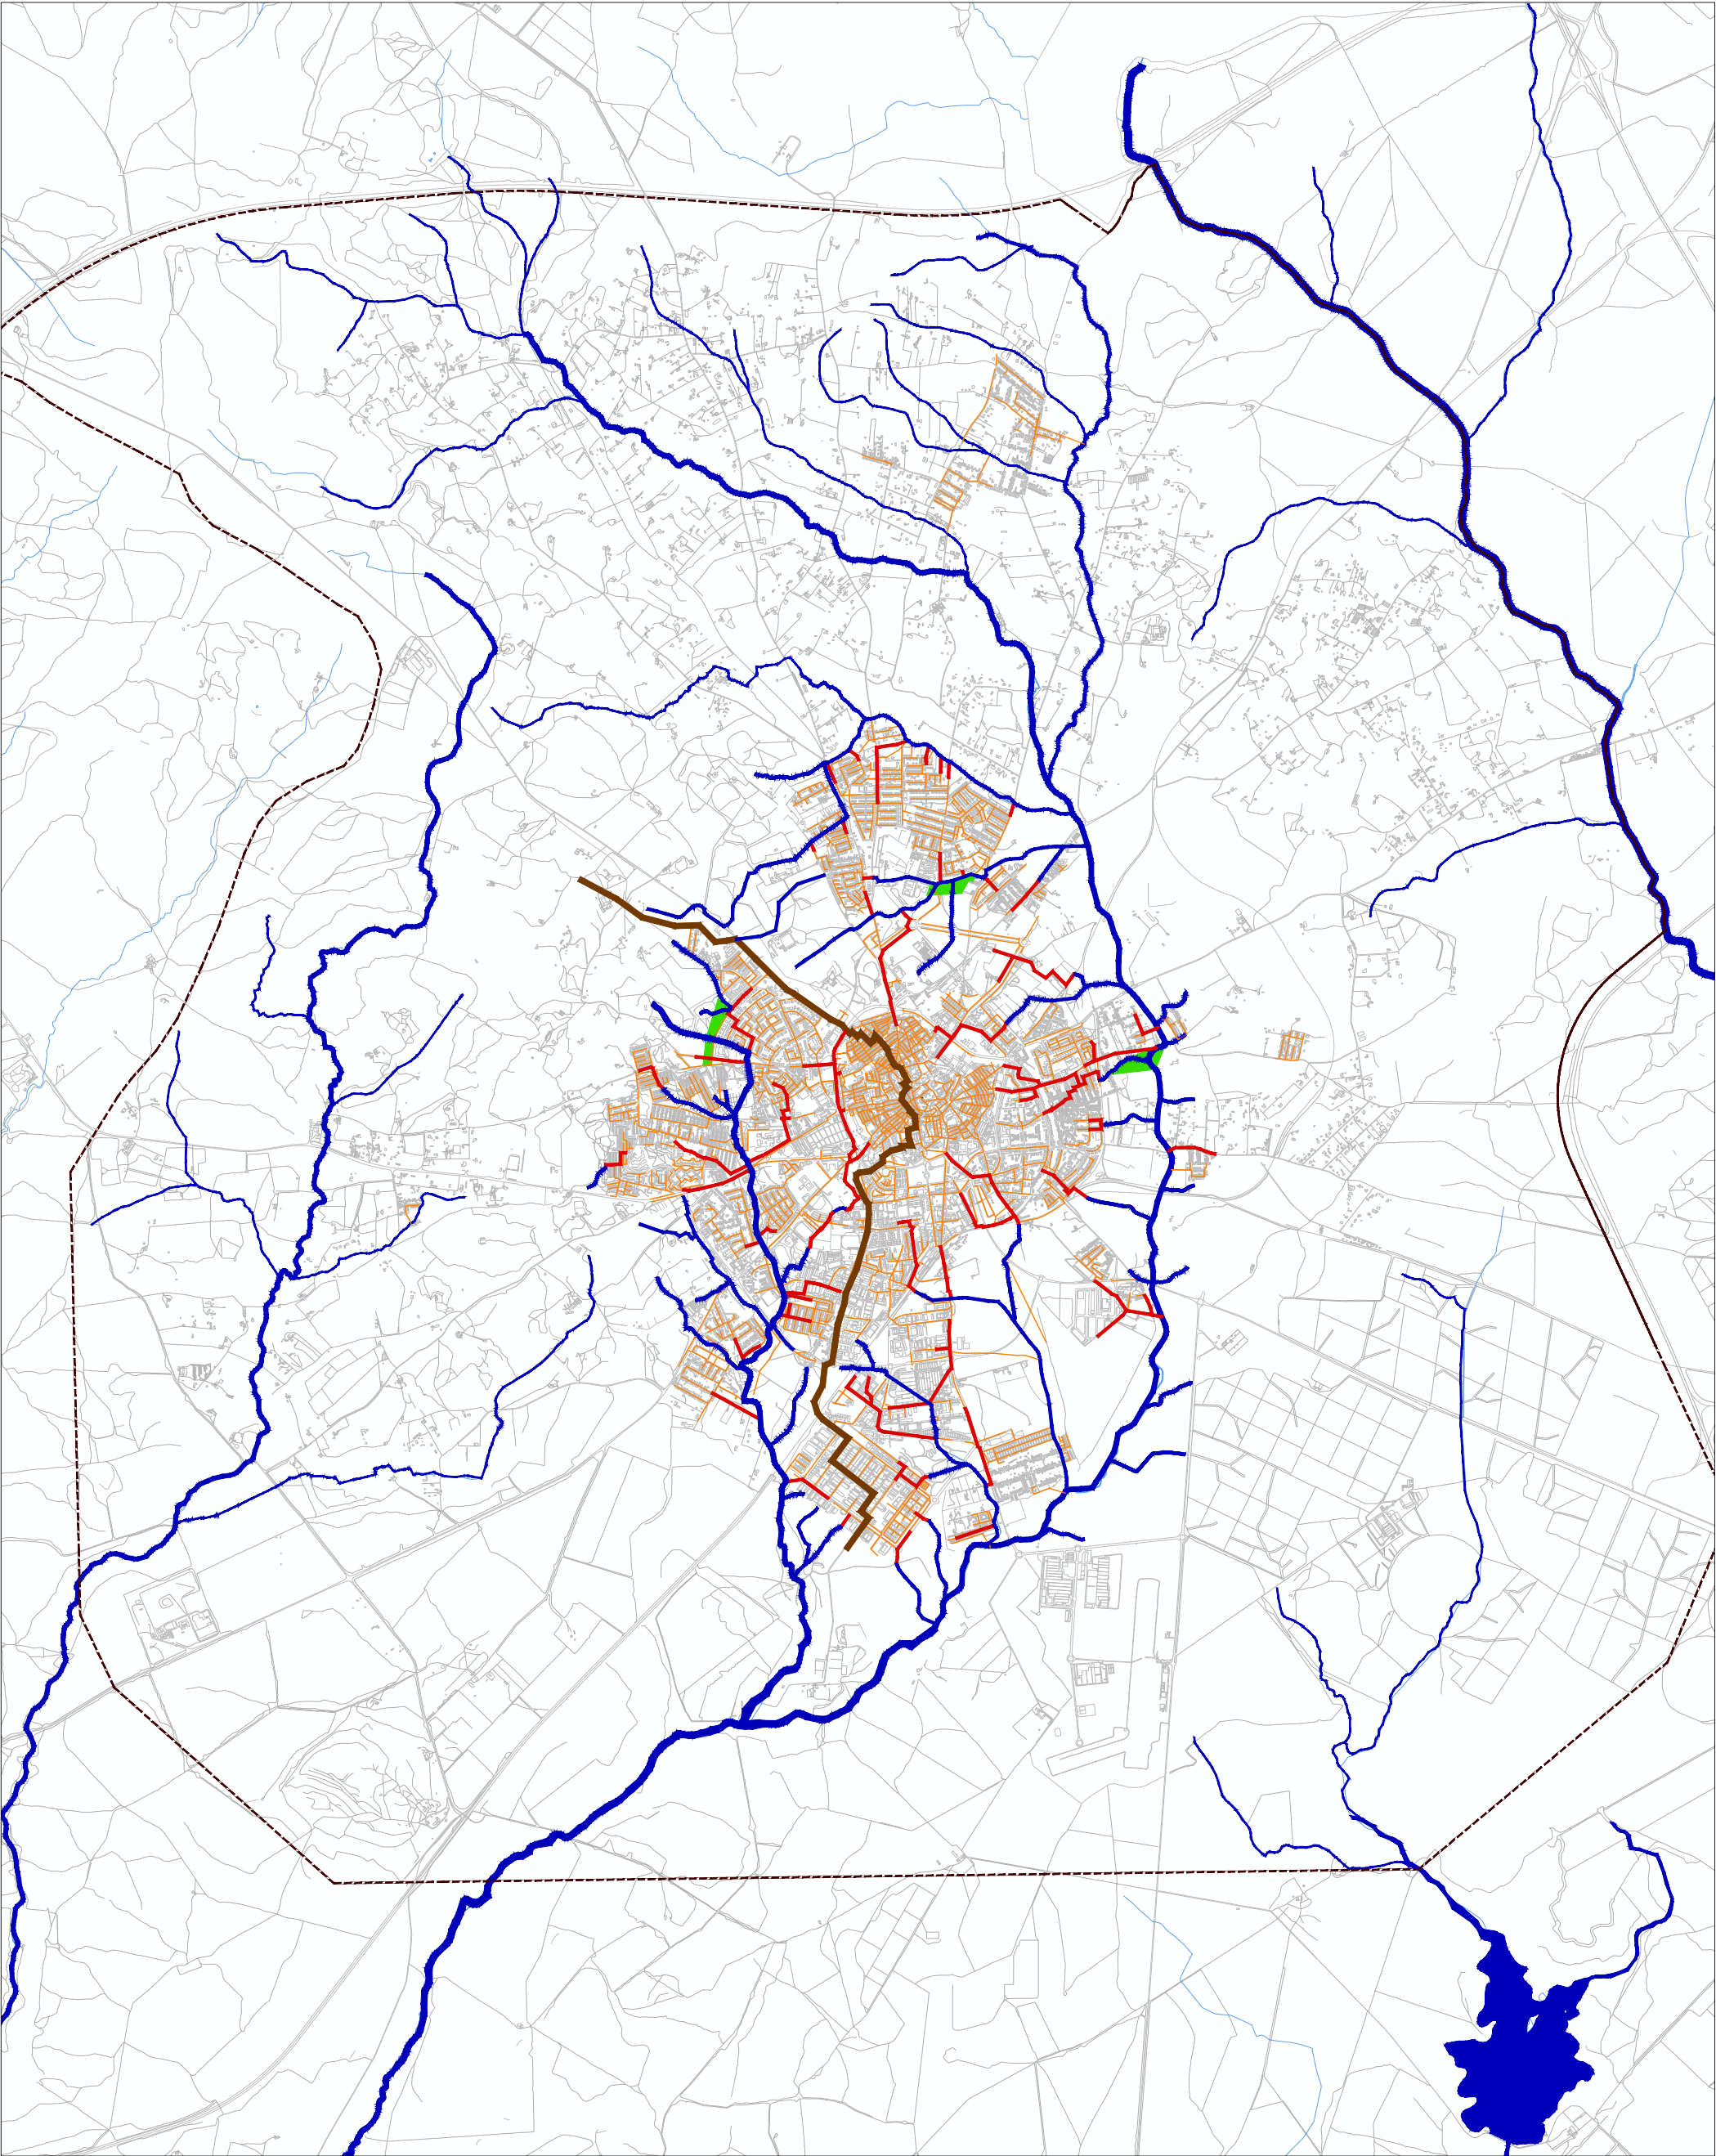

Linha de água



Limite entre as bacias hidrográficas



Áreas amortecimento de picos de cheia



Rede de coletores

Geral



Local



Limite PUE



Elaboração:

ÉVORA
Câmara Municipal



Escala
1:45 000


N



PLANO URBANIZAÇÃO ÉVORA

REVISÃO 2024

REDE DE ESCOAMENTO PLUVIAL

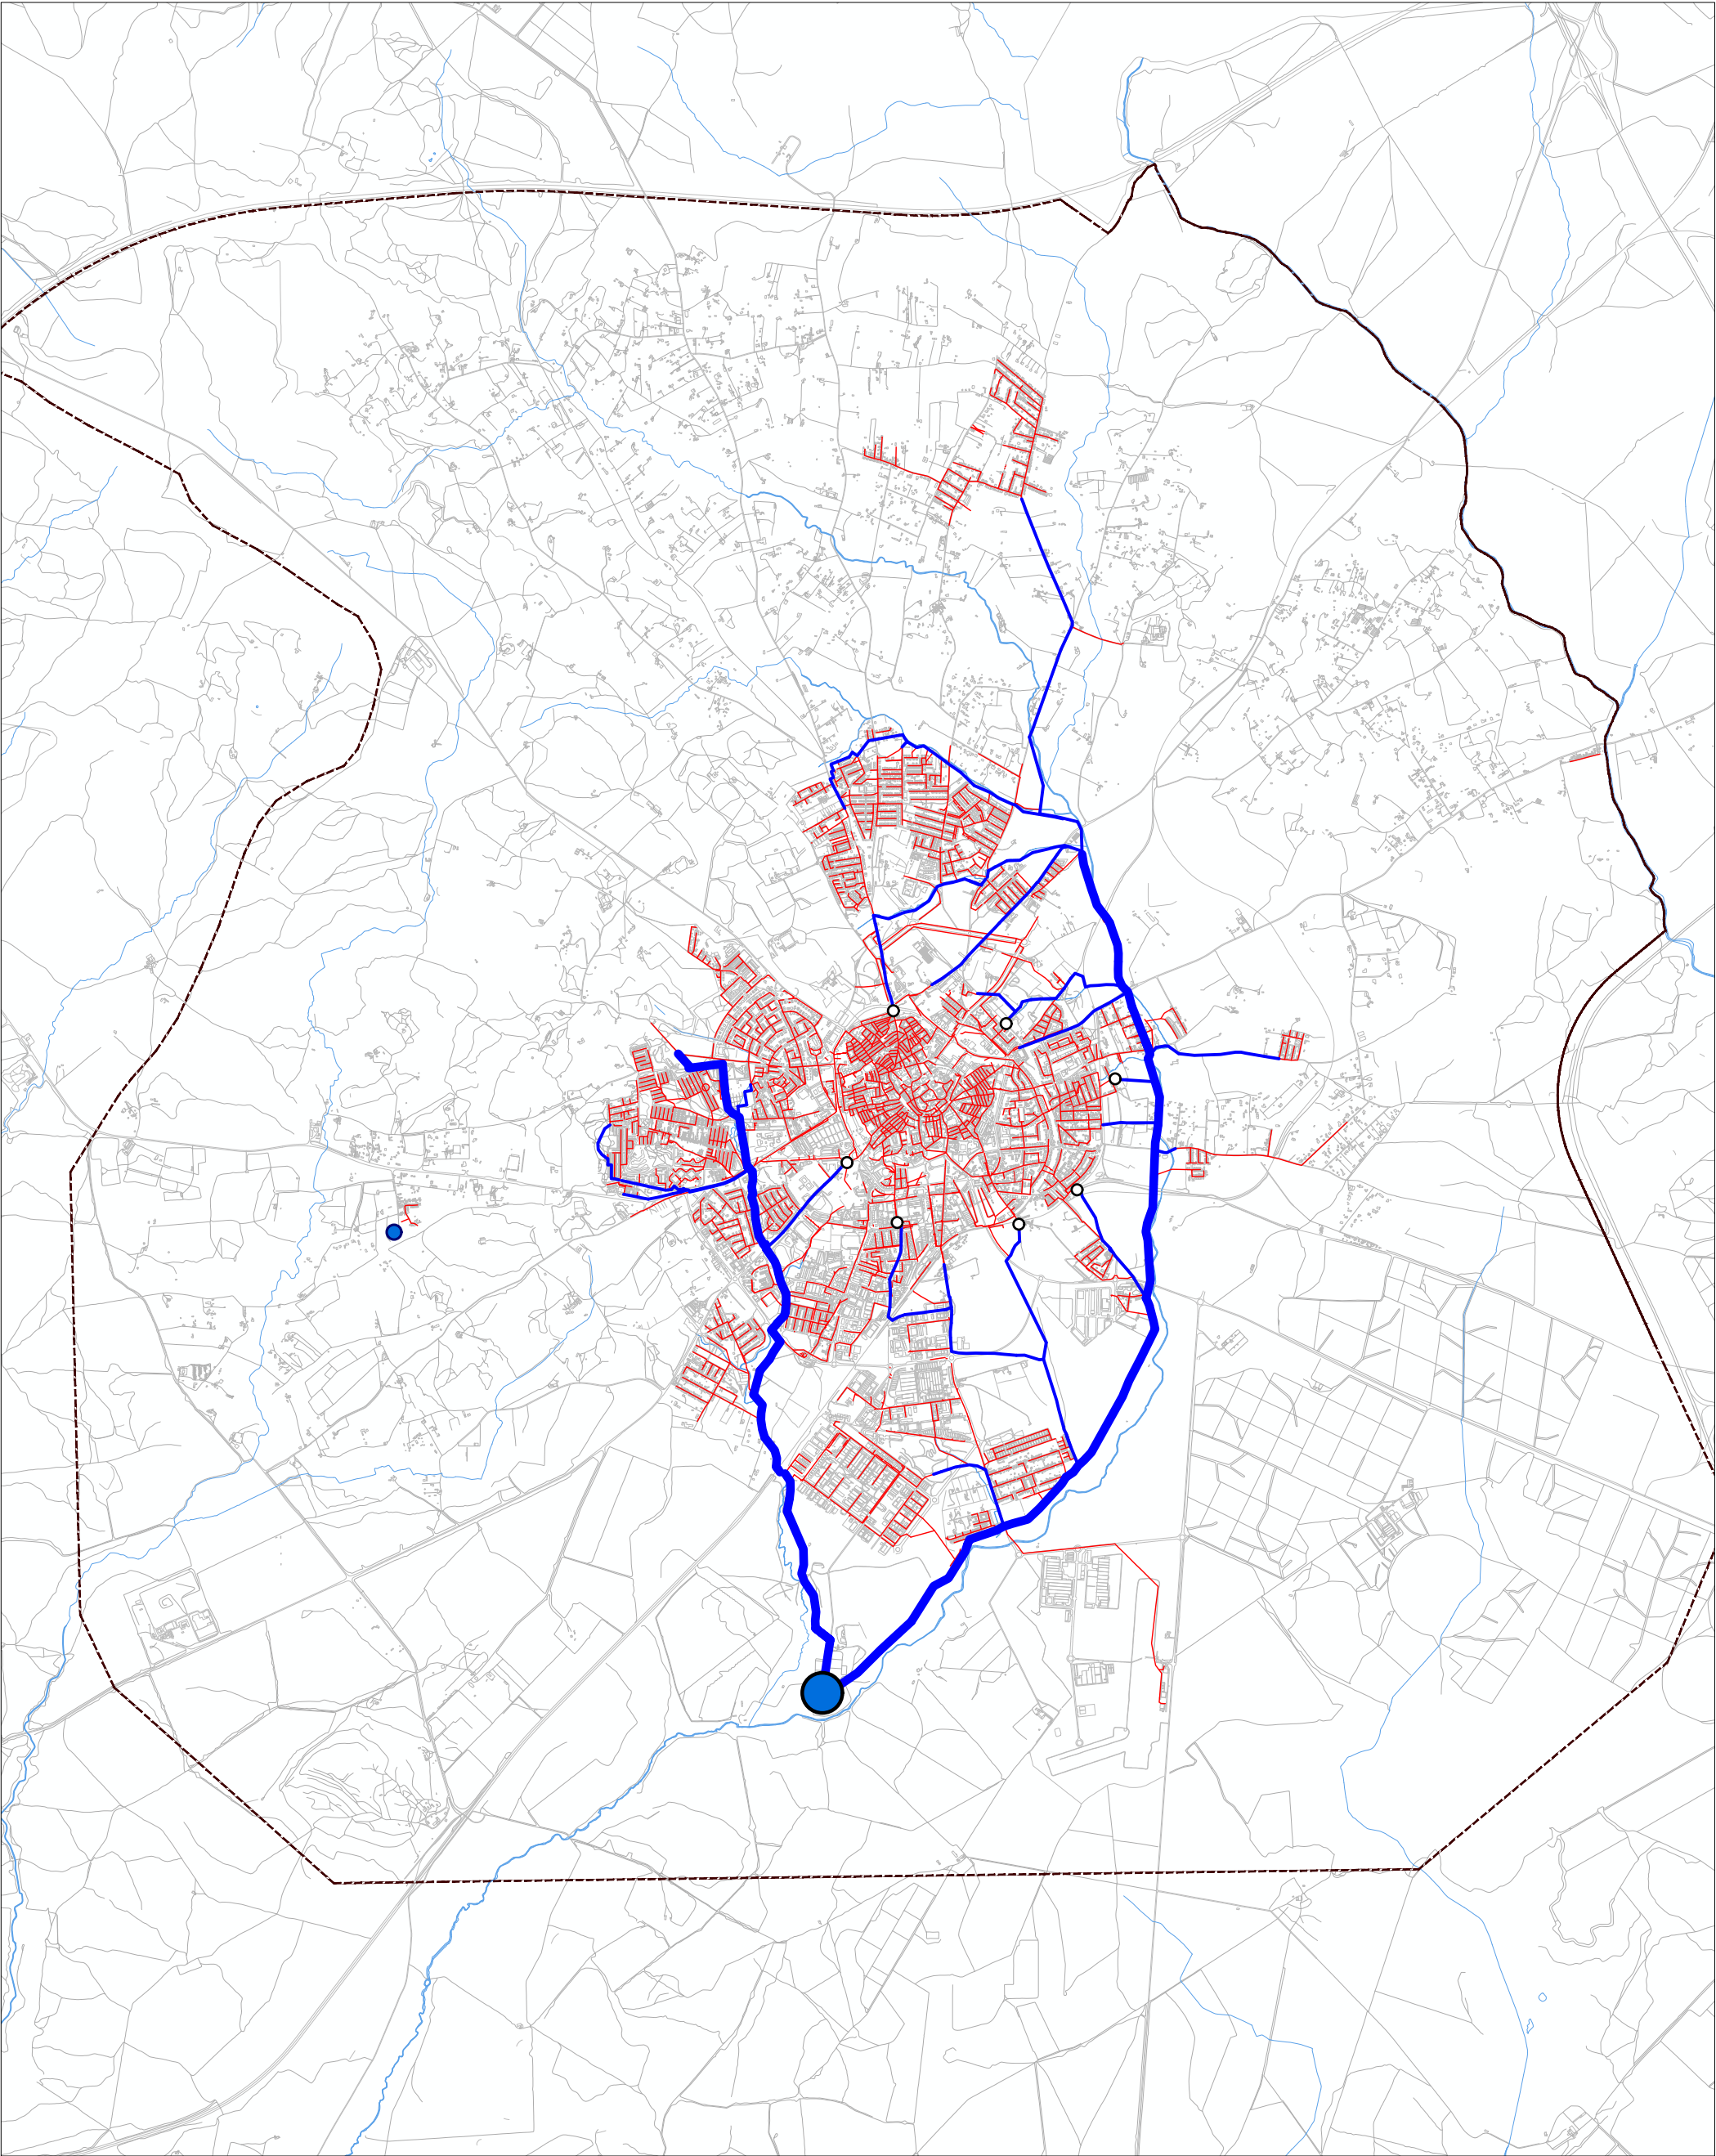

Emissário - rede primária



Emissário - rede secundária



Rede local



ETAR



Descarregador de tempestade



Limite PUE



Elaboração:



Escala
1:45 000


N



PLANO URBANIZAÇÃO ÉVORA

REVISÃO 2024

REDE DE ESGOTOS DOMÉSTICOS

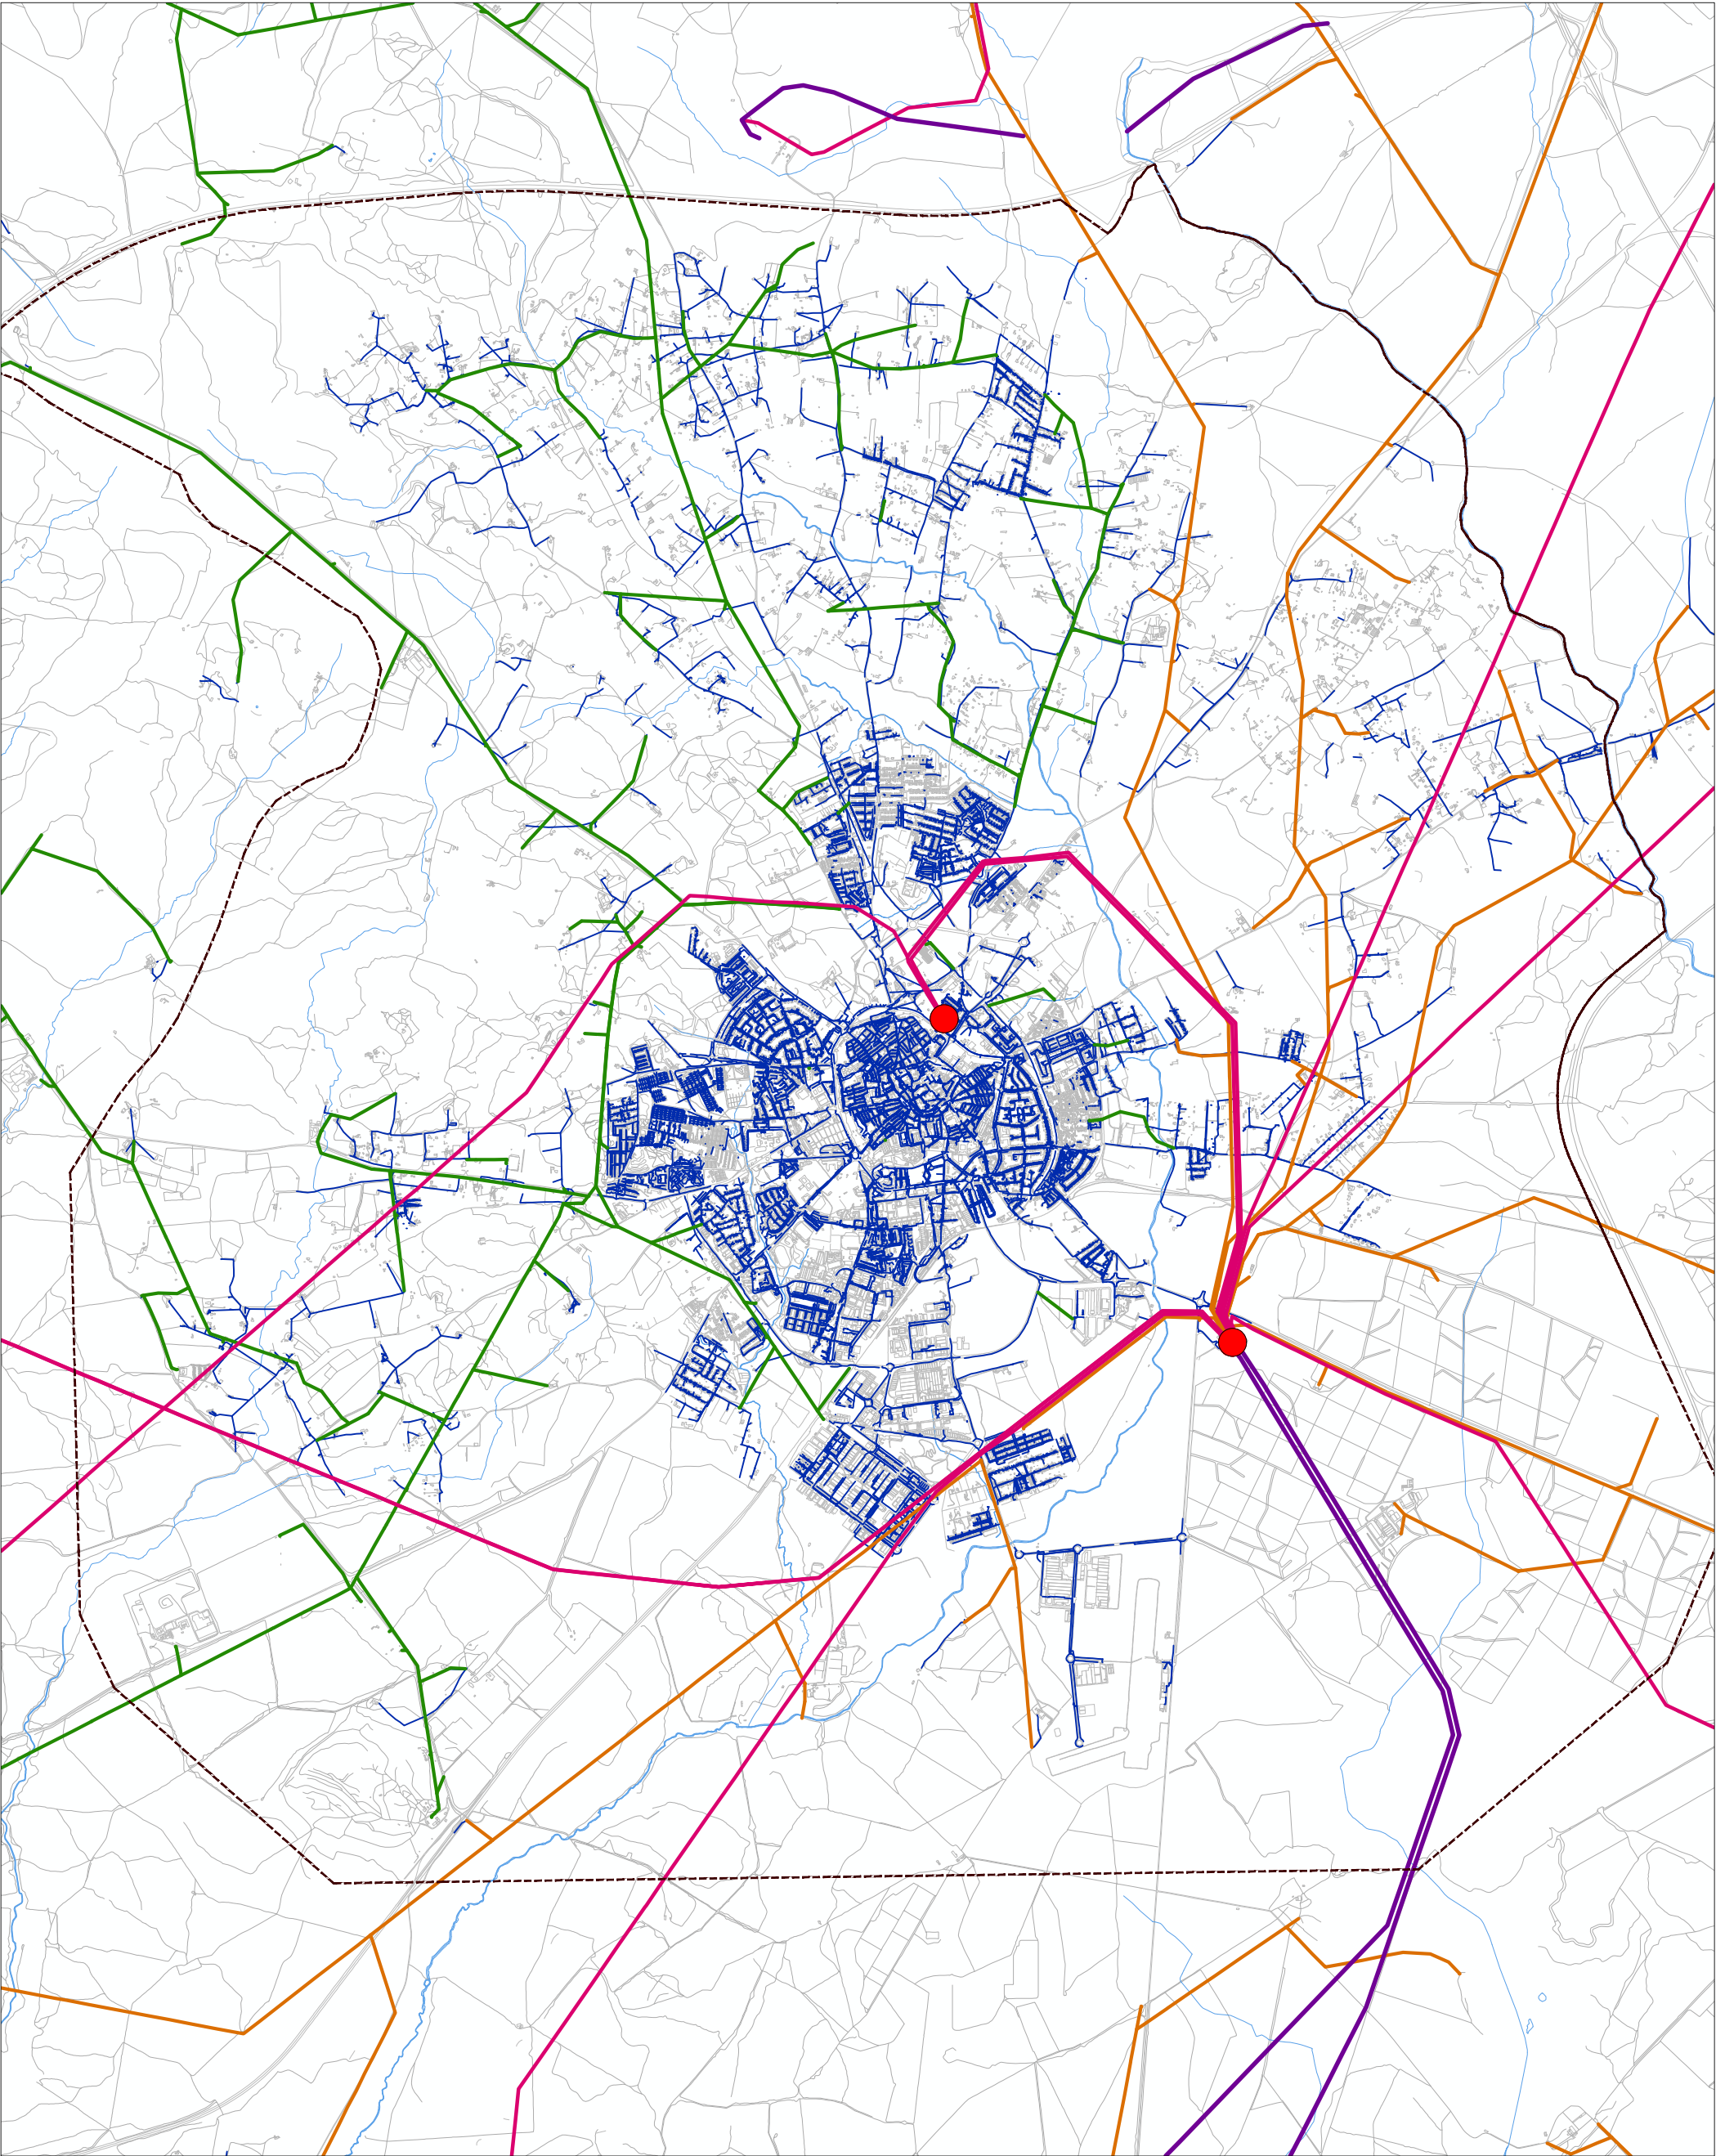

Subestação Elétrica



Rede MAT 150 e 400 KV



Rede AT 60 KV



Rede MT 30 KV



Rede MT 15 KV



Rede BT



Limite PUE



Elaboração:

ÉVORA
Câmara Municipal



Escala
1:45 000


N



PLANO URBANIZAÇÃO ÉVORA

REVISÃO 2024

REDE ELÉTRICA

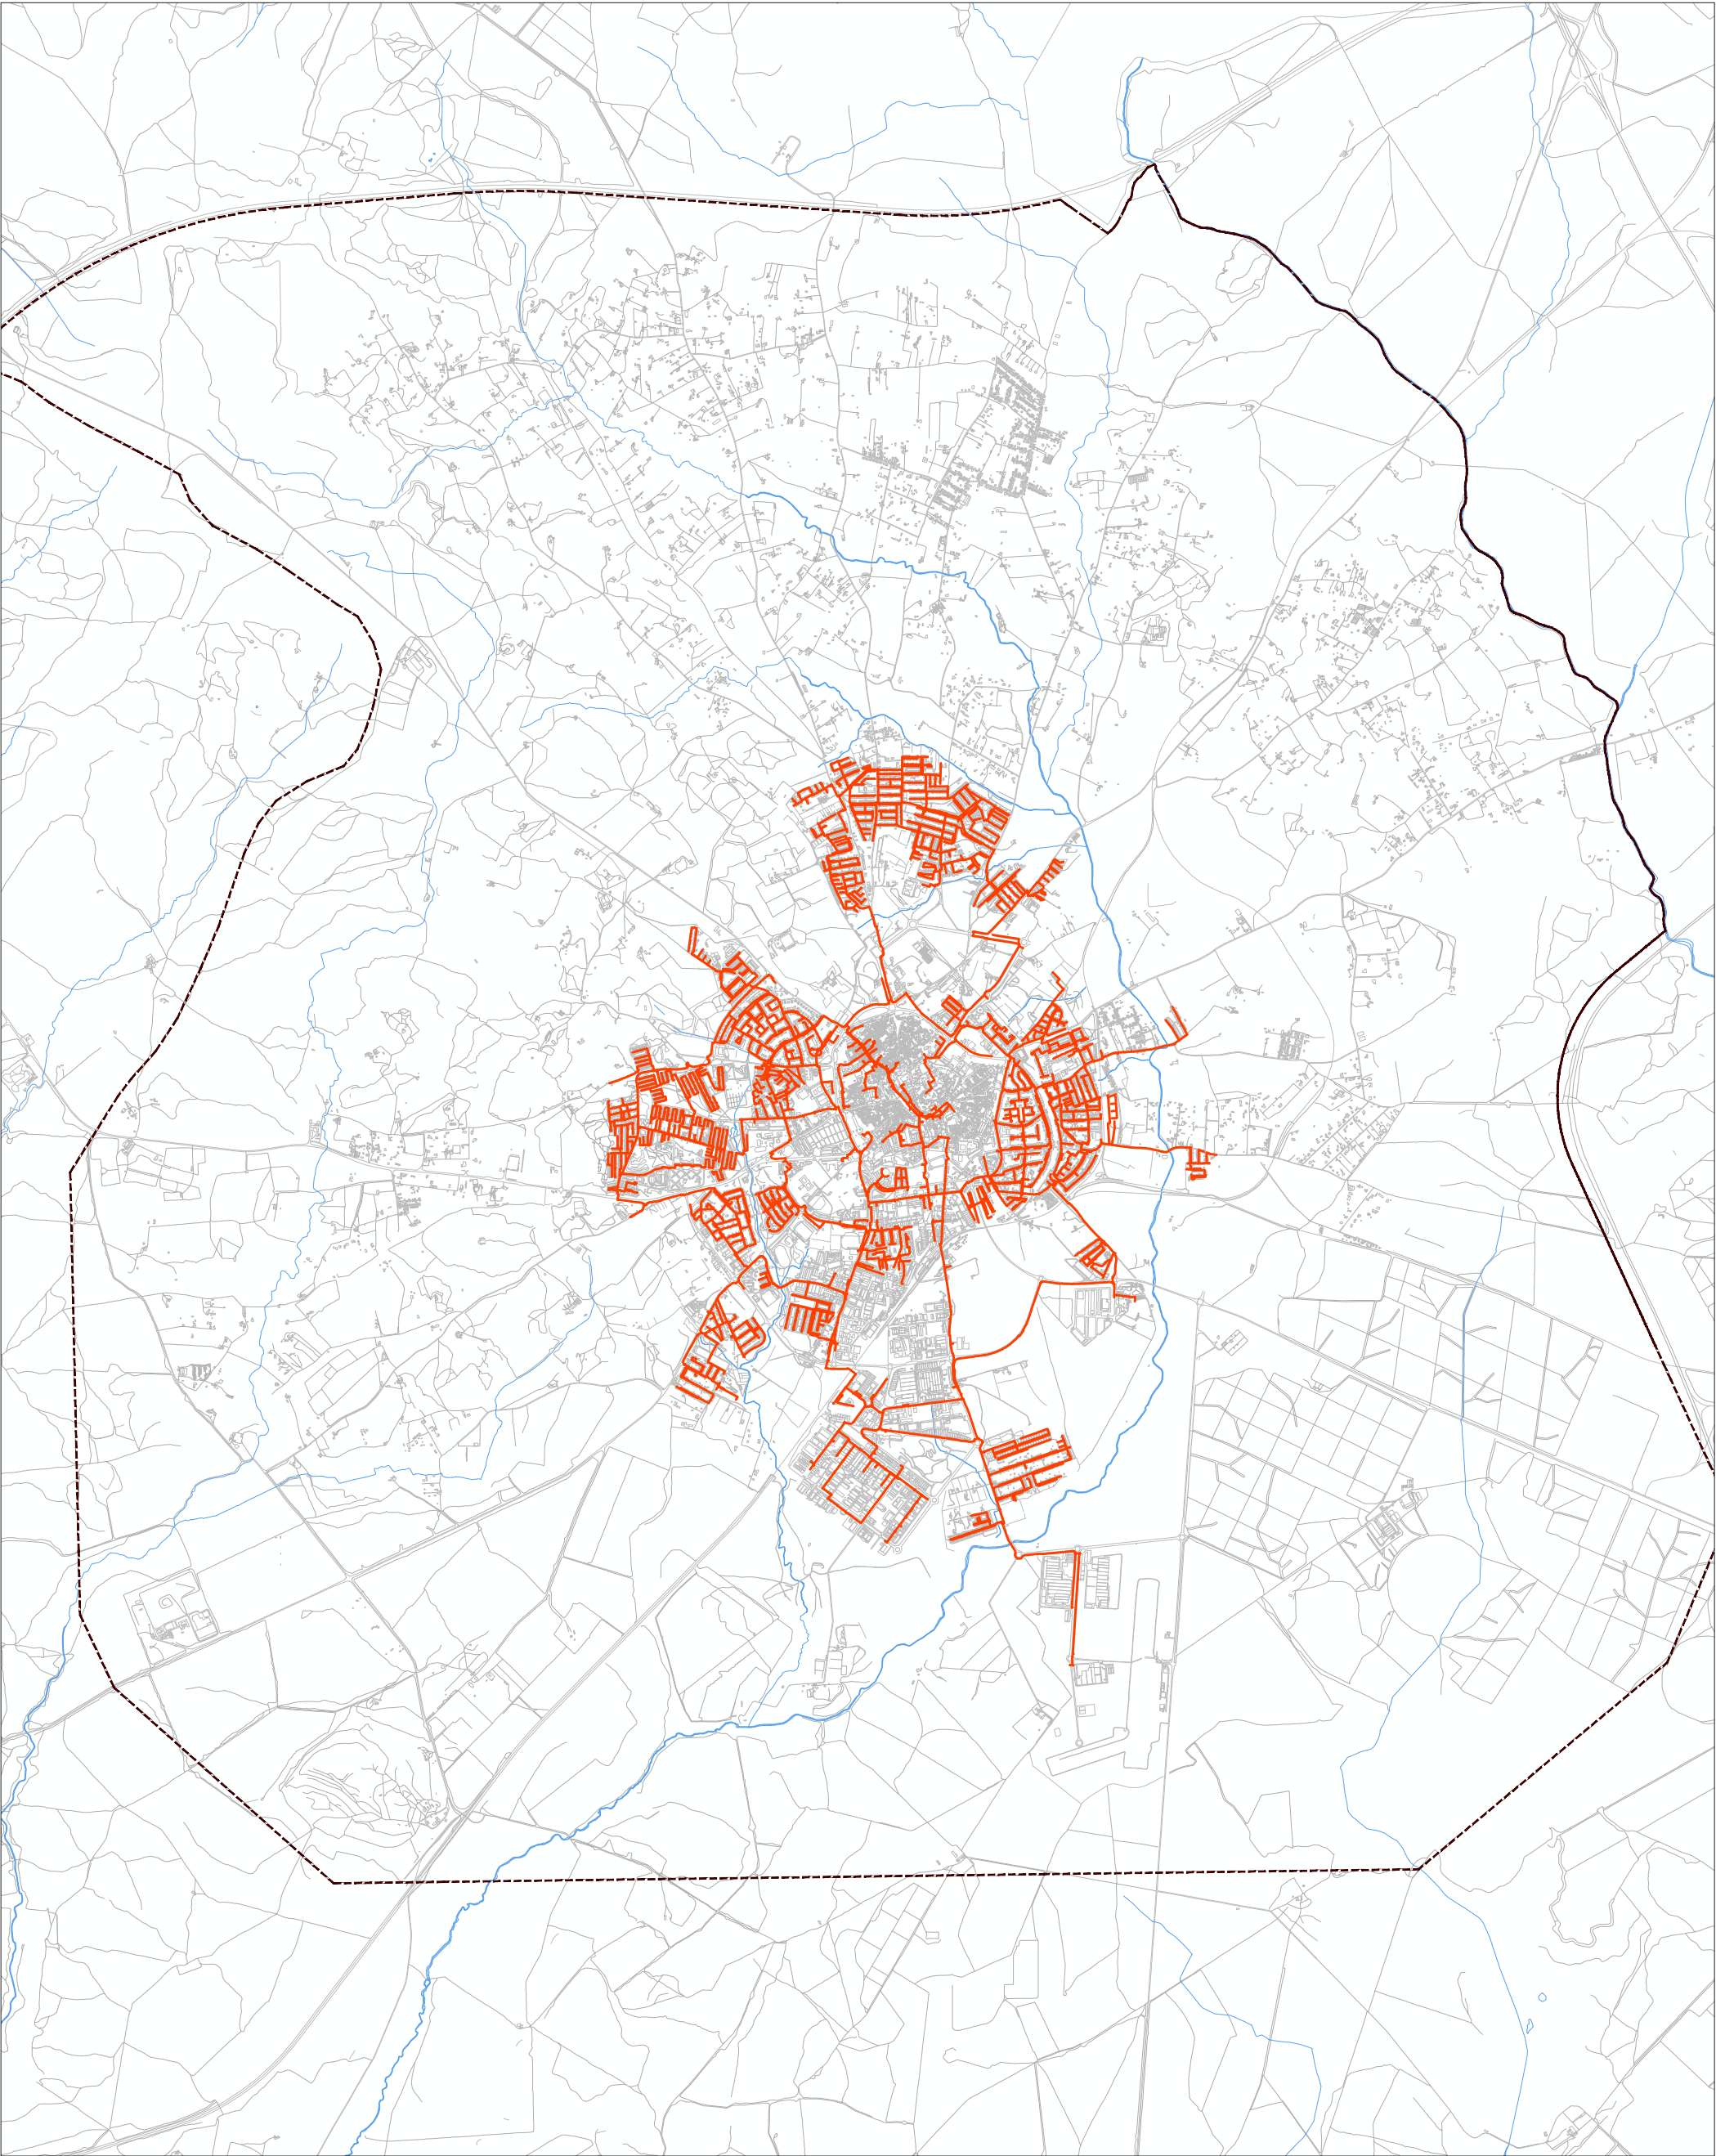

Rede de Gás Natural



Limite PUE



Elaboração:

ÉVORA
Câmara Municipal



Escala
1:45 000


N



PLANO URBANIZAÇÃO ÉvORA

REVISÃO 2024

REDE DE GÁS

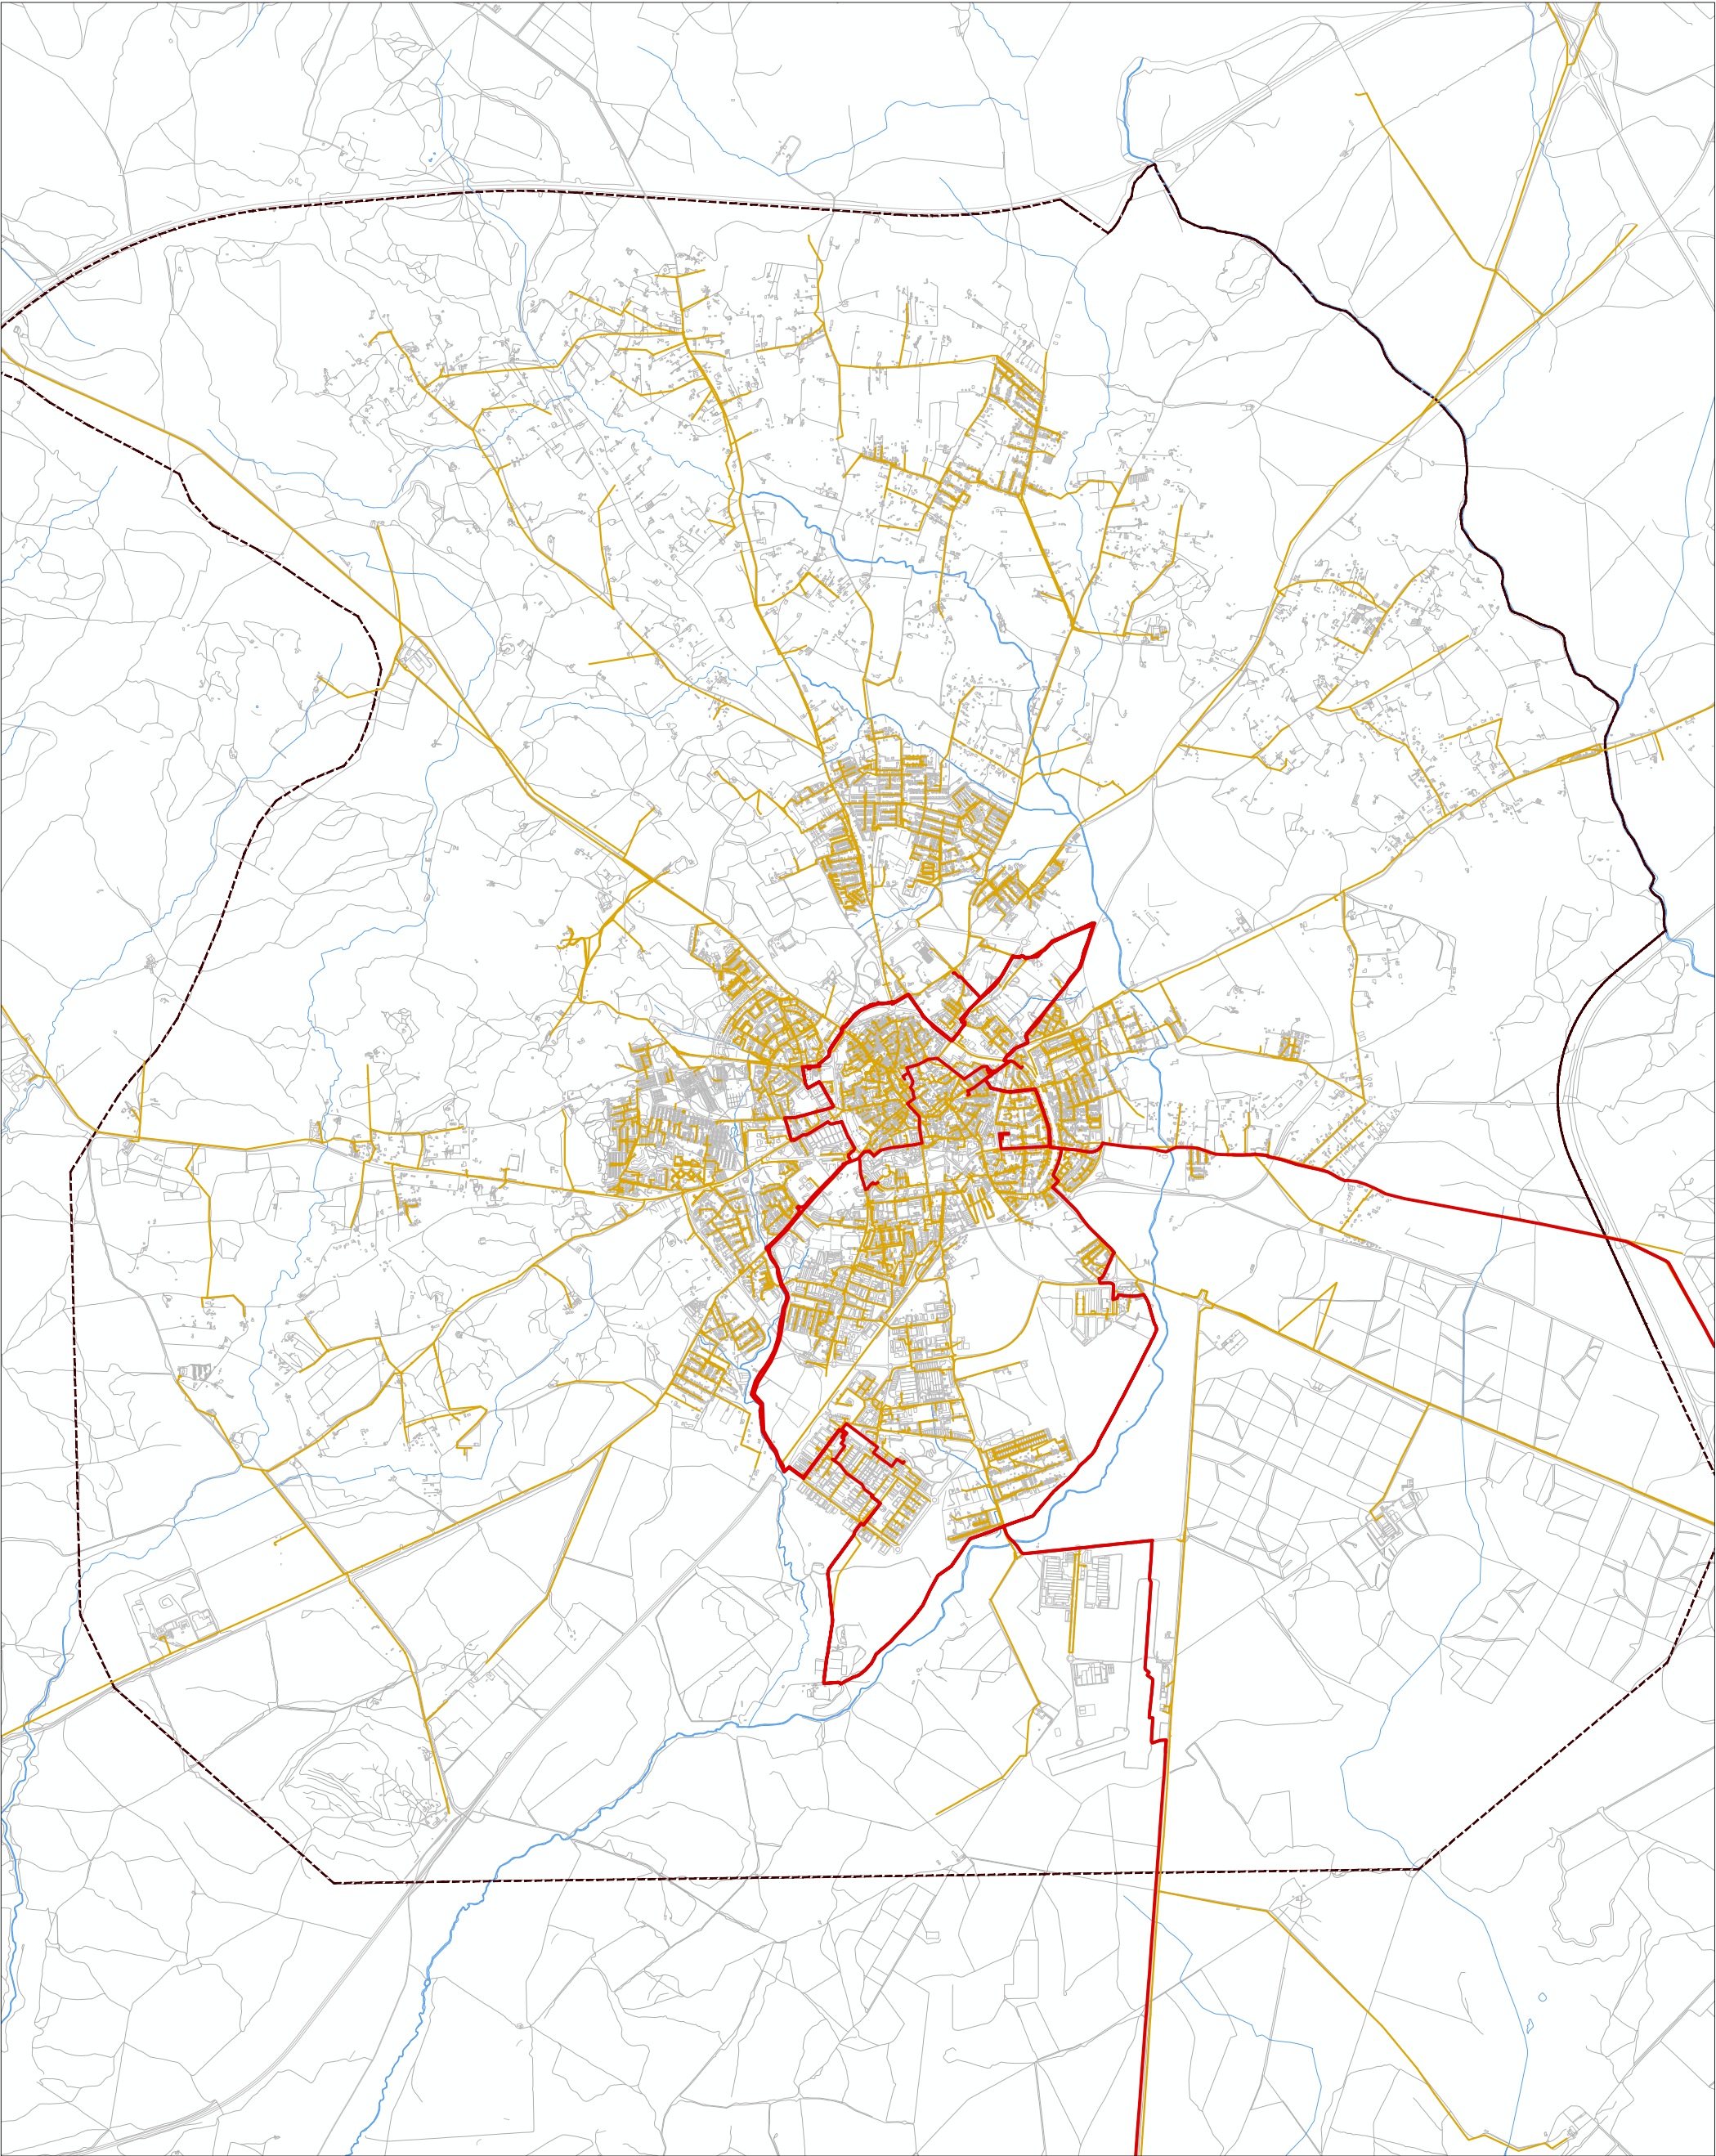

- Telecomunicações
- Fibra Ótica
- Limite PUE

Elaboração:

ÉVORA
Câmara Municipal



Escala
1:45 000

N

PLANO URBANIZAÇÃO Évora
REVISÃO 2024

REDE DE TELECOMUNICAÇÕES